


540252



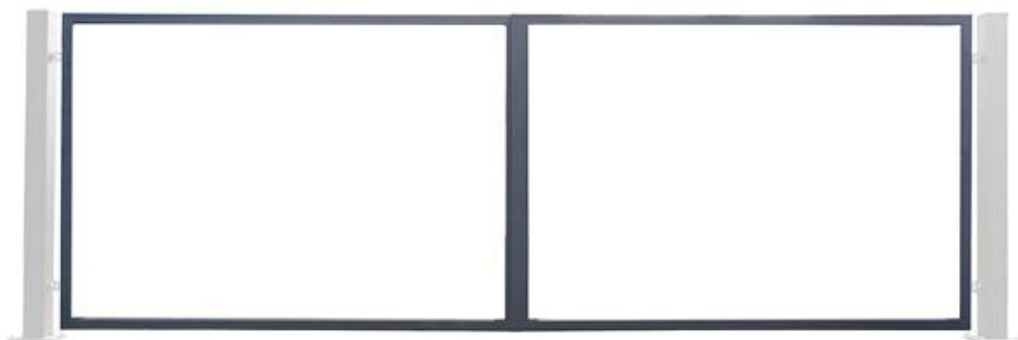


Str. 2, 3 – montaż do podłoża

Str. 4, 5 – montaż na stopce

OPCJONALNE
CZĘŚCI DO BRAMKI


INSTRUKCJE PODWÓJNA

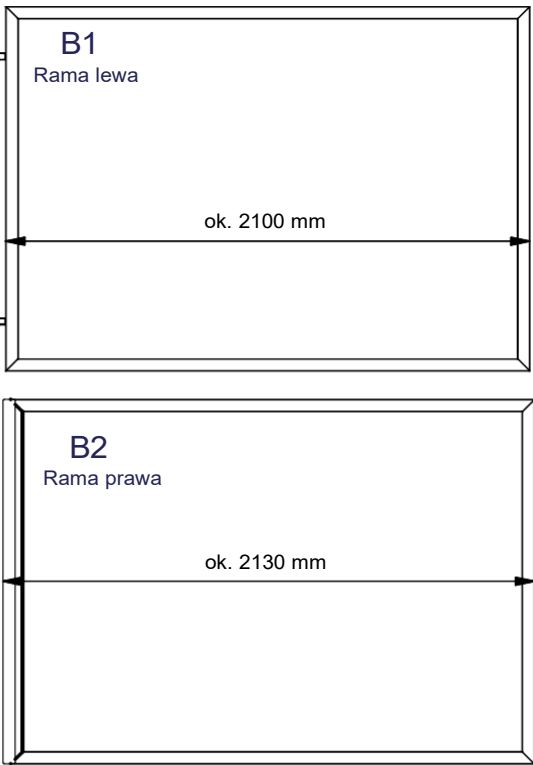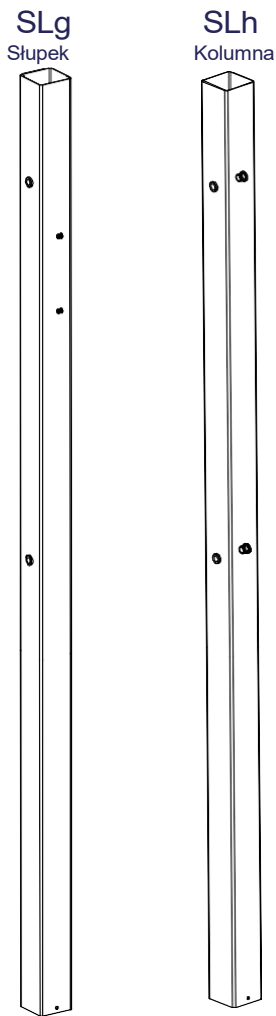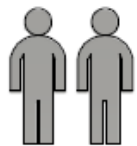

S
Śruba M8 4x


R

Profil do mocowania mechanizmu otwierania bramy 2x

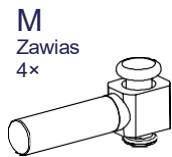


ZAŁECANE PRZYGOTOWANIE DO MONTAŻU
BRAMKI

ZWRÓĆ SZCZEGÓLNA UWAGĘ NA ORIENTACJA SŁUPÓW

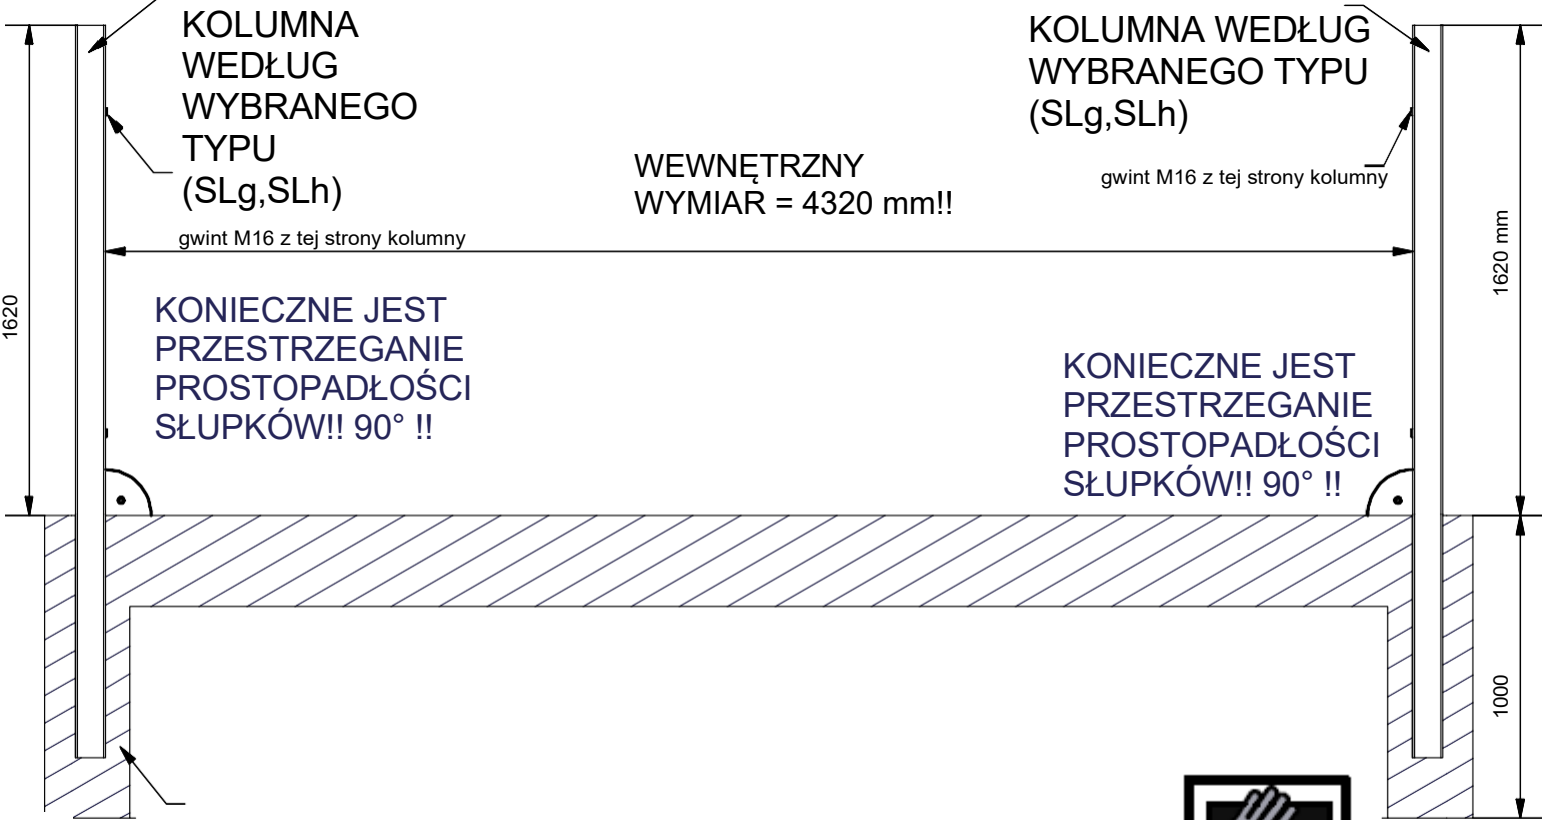


2

WIDOK Z ULICY street view

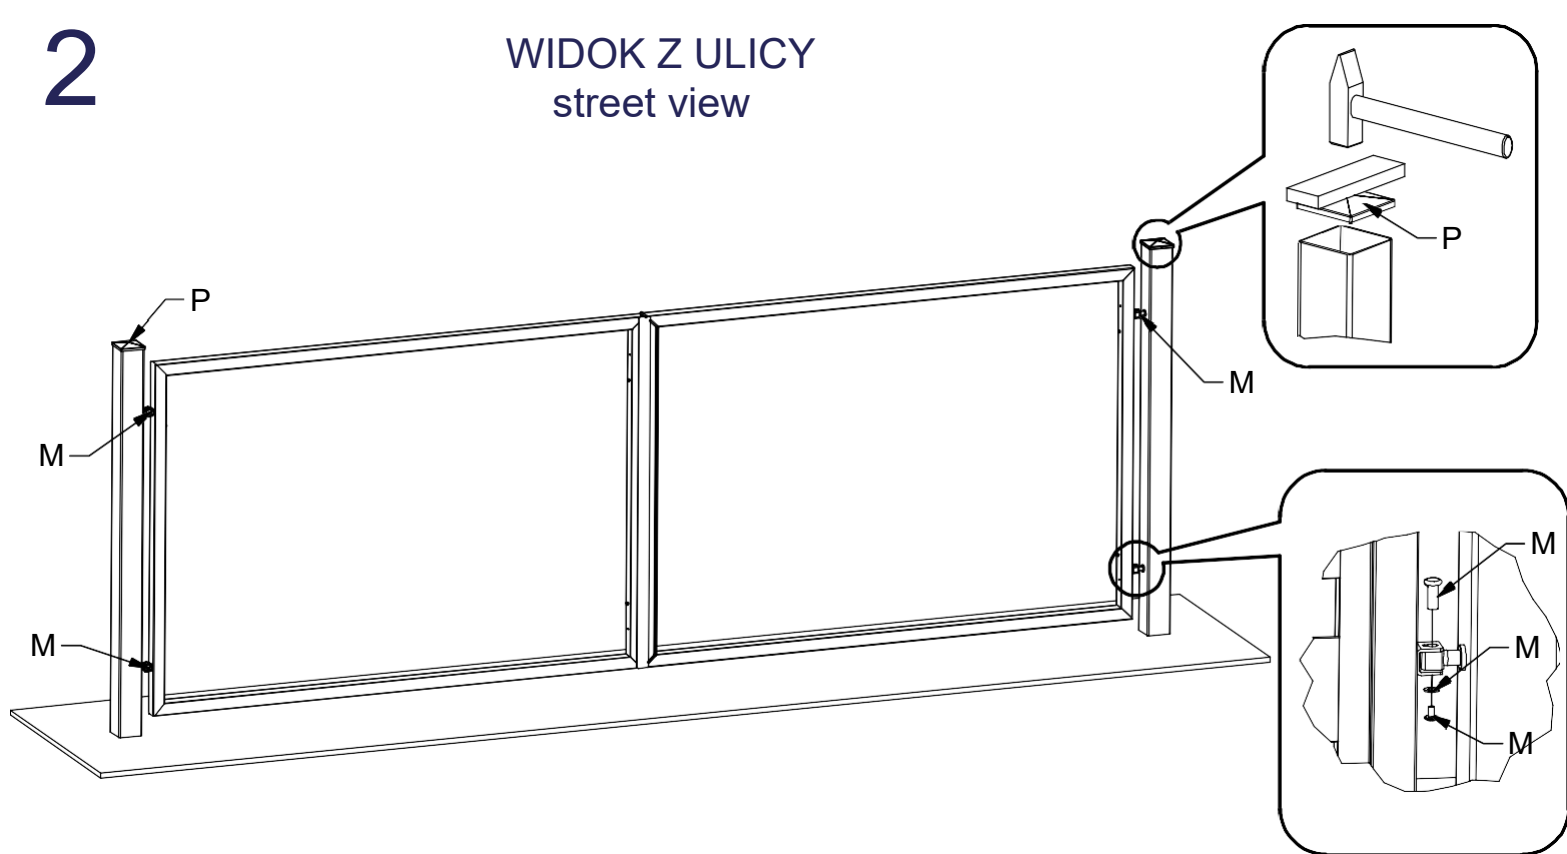

3

WIDOK OD WEWNĄTRZ inside view

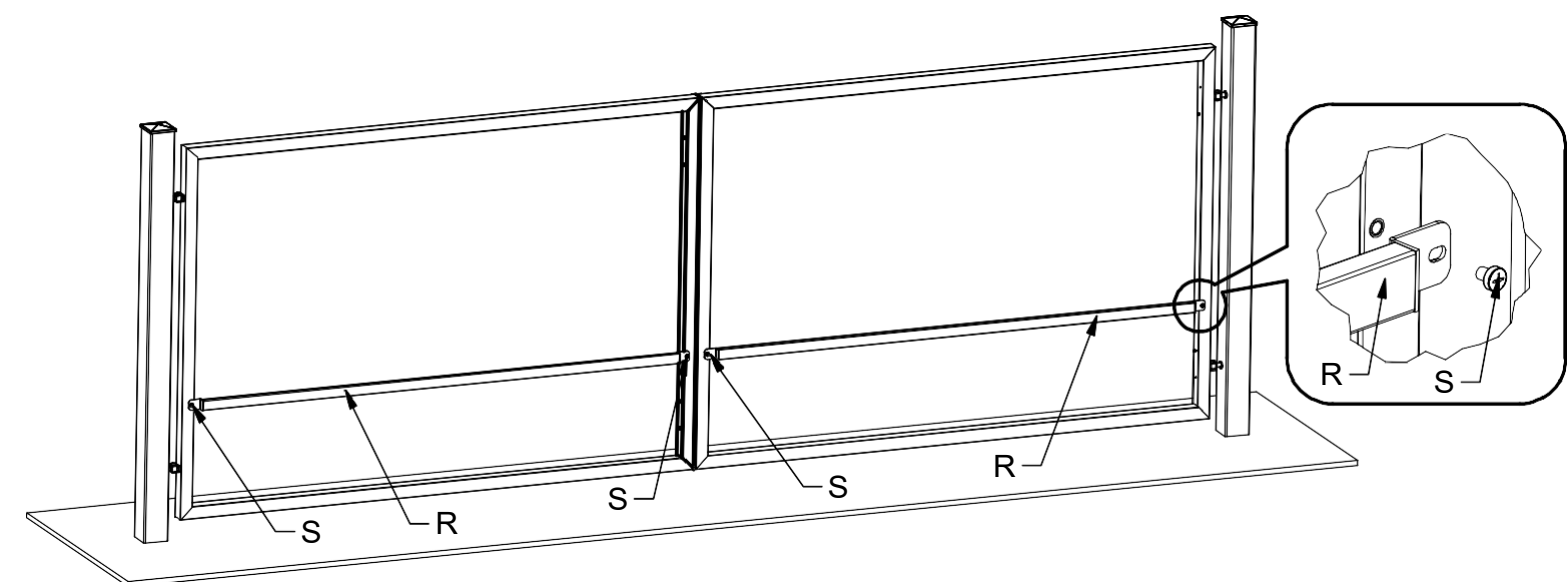


2

NIEUŻYWANE OTWORY W KOLUMNACH MOŻNA WYKORZYSTAĆ
W CHARAKTERZE PRZEPUSTU LUB ZAMKNAĆ OTWORY ŚRUBĄ




OPCJONALNE CZĘŚCI DO BRAMKI

SLb
Słupek

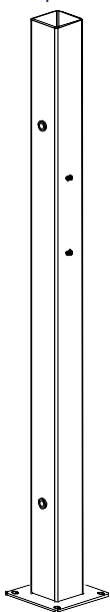


SLc
Kolumna

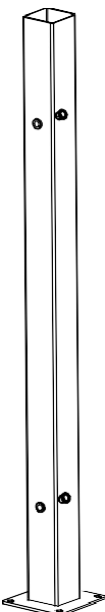

P

Ośłona słupka
2x

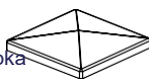

NIE JEST CZĘŚCIĄ
OPAKOWANIA



NAKRĘTKA
M12
8x



PODKŁADKA 12
8x

S

Śruba M8 4x



R

Profil do mocowania mechanizmu otwierania bramy 2x



M

Zawias
4x




INSTRUKCJE PODWÓJNA BRAMA



B1

Rama lewa

ok. 2100 mm

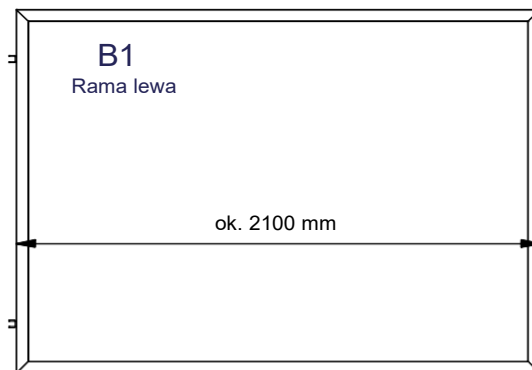

B2

Rama prawa

ok. 2130 mm



ZAŁECANE PRZYGOTOWANIE DO MONTAŻU BRAMY

ZWRÓĆ SZCZEGÓLNĄ UWAGĘ NA ORIENTACJĘ SŁUPÓW

KOLUMNĄ
WEDŁUG
WYBRANEGO
TYPU
(SLb,SLc)

gwint M16
z tej strony słupka

KOLUMNĄ WEDŁUG
WYBRANEGO TYPU
(SLb,SLc)

gwint M16
z tej strony słupka

WEWNĘTRZNY
WYMIAR = 4320 mm!!

KONIECZNE JEST
PRZESTRZEGANIE
PROSTOPADŁOŚCI
SŁUPKÓW!! 90° !!


KONIECZNE JEST
PRZESTRZEGANIE
PROSTOPADŁOŚCI
KOLUMN!! 90° !!

BETON

NAKRĘTKA
M12


PODKŁADKA 12

PRĘT
GWINTOWANY
M12

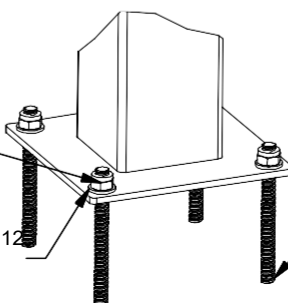


2

WIDOK Z ULICY street view

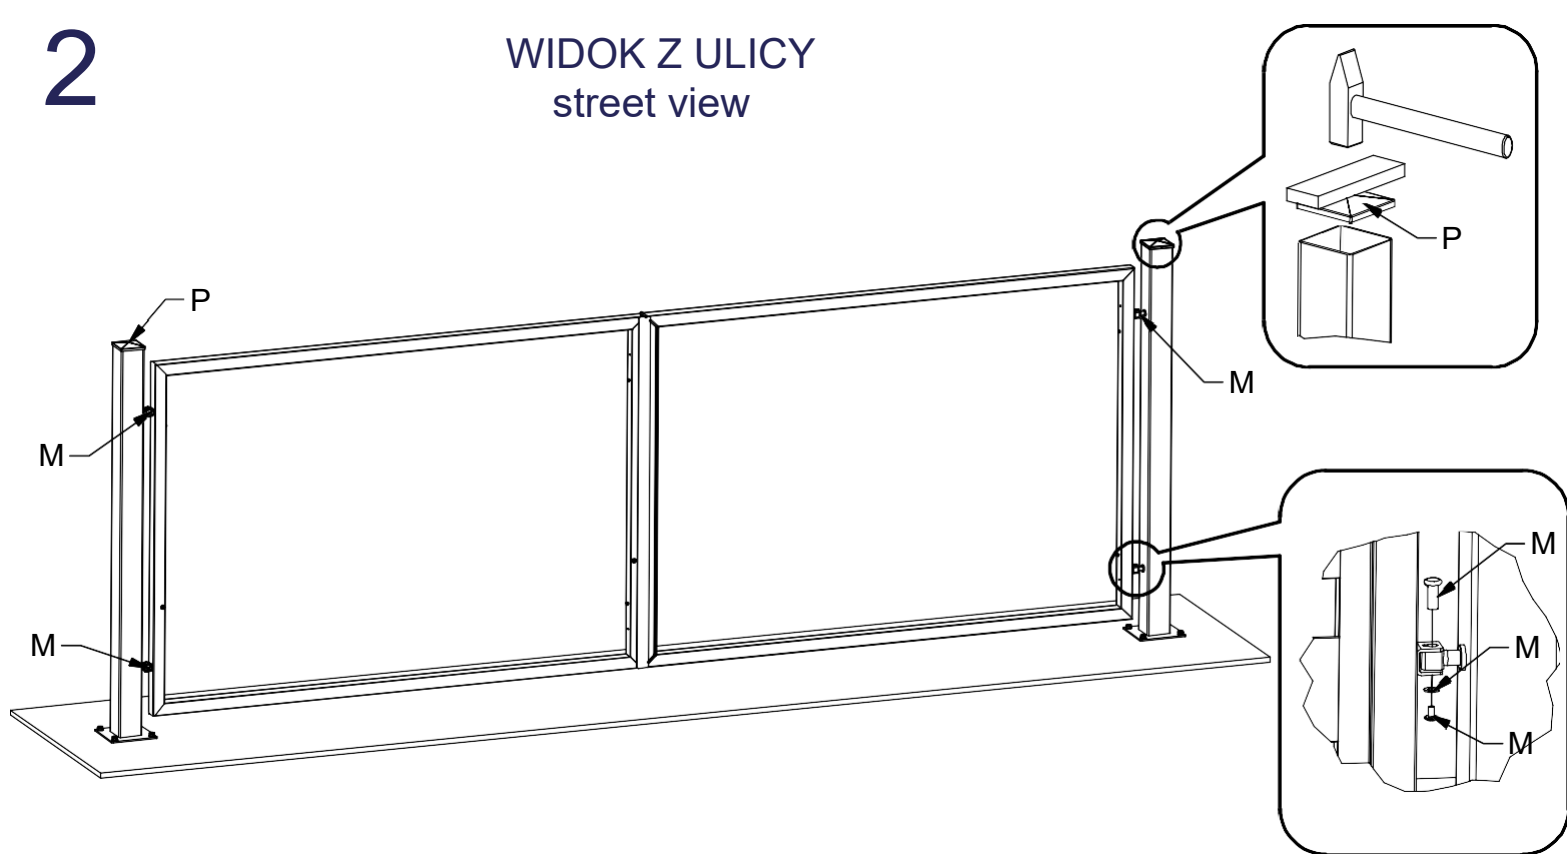

3

WIDOK OD WEWNĄTRZ inside view

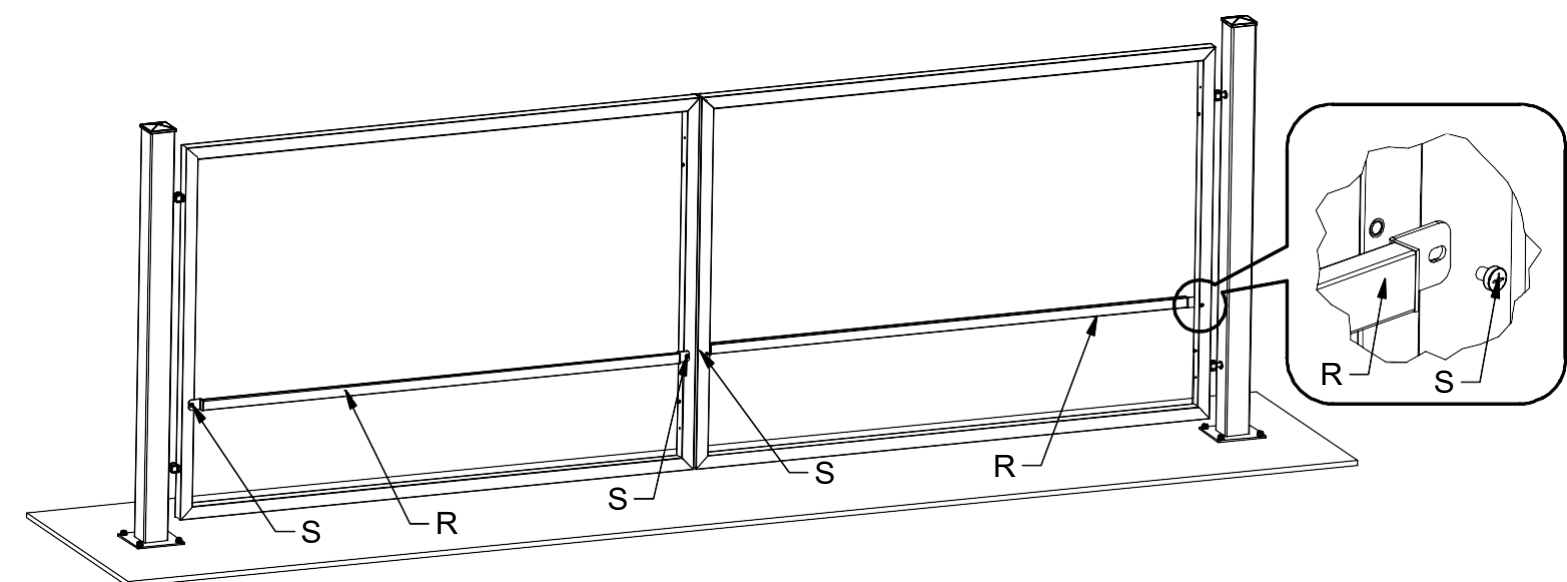

2

NIEUŻYWANE OTWORY W KOLUMNACH MOŻNA WYKORZYSTAĆ W
CHARAKTERZE PRZEPUSTU LUB ZAMKNAĆ OTWORY ŚRUBĄ

